


Bestuhlung mit Korridor, ganzer Saal

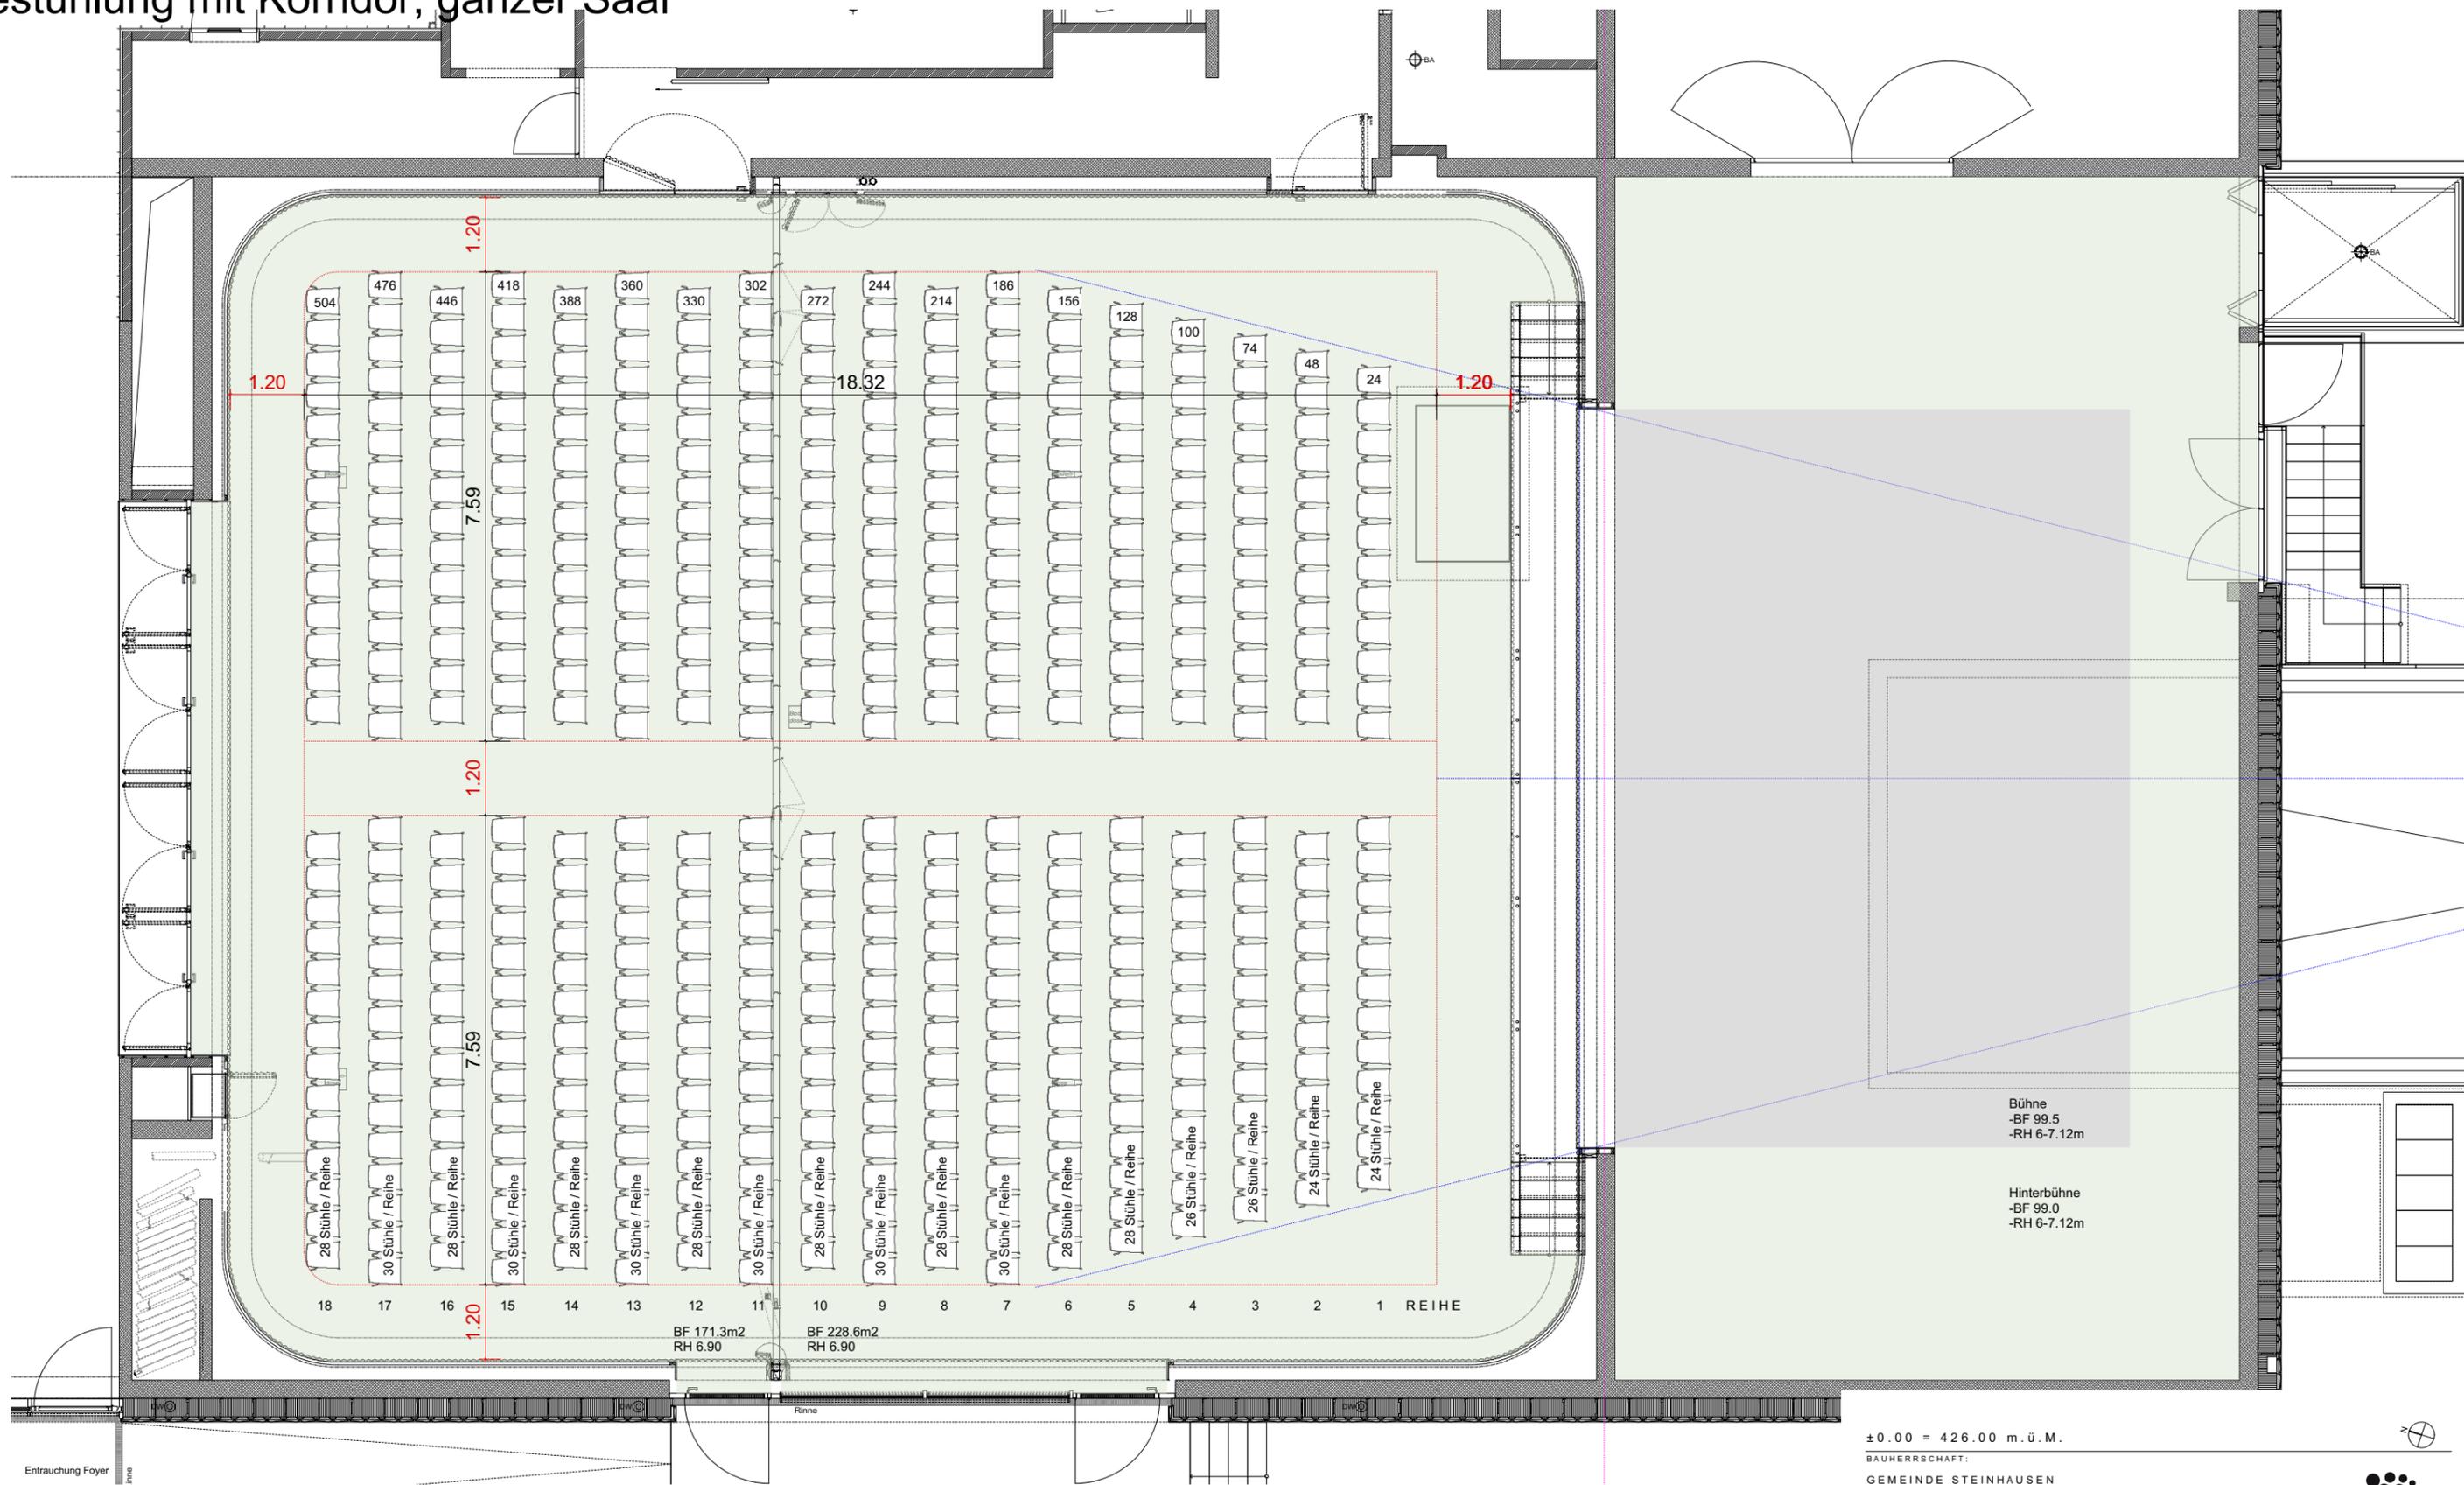

ANFORDERUNGEN SAALBESTUHLUNG FEUERPOLIZEI

- Stühle reihenweise miteinander fest und unverrückbar verbinden
- max. 32 Stühle pro Reihe bei 2 Fluchtwegen
- Abstand zwischen Stuhlreihen: mind. 0.45m
- Verkehrswege mind. 1,20m
- max. Personenbelegung: 600 Personen

MODELL

- Stuhl Arkon 165
 Masse:
 - RH 84.5cm
 - SH 46cm
 - B 49cm
 - T 55cm

Mehrzweckraum ohne Treppe

- BF 402.3m² (TOTAL)
- BF 228.6m² (SAAL Bühne)
- BF 171.3m² (SAAL Foyer)
- RH 6.90m

Anzahl Bestuhlung Saal: (Achsabstand 51cm)

Reihen: 18
 TOTAL Sitzplätze: 604

±0.00 = 426.00 m.ü.M.

BAUHERRSCHAFT:
 GEMEINDE STEINHAUSEN
 BAHNHOFSTRASSE 3, 6312 STEINHAUSEN
 BAUOBJEKT:
 ZENTRUMSGESTALTUNG DREIKLANG
 BEGEGNEN - EINKAUFEN - WOHNEN

Gemeinde
Steinhausen



AUSFÜHRUNGSPLANUNG
 GS62 - MEHRZWECKRAUM / BIBLIOTHEK

EINRICHTUNG GANZER SAAL
 BESTUHLUNG MIT KORRIDOR

MÜLLER SIGRIST ARCHITECTEN AG
 WESTSTRASSE 74 CH-8003 ZÜRICH TEL 044 201 91 09 FAX 044 201 91 08 MAIL INFO@MUELLERSIGRIST.CH

GROSSE	A3
GEZ	vb
MASSTAB	1:100
DATUM	29.09.2017
REV	A25.10.2017
PLAN-NR.	071 167 301_1