


Bestuhlung mit Korridor, Saal klein Foyer

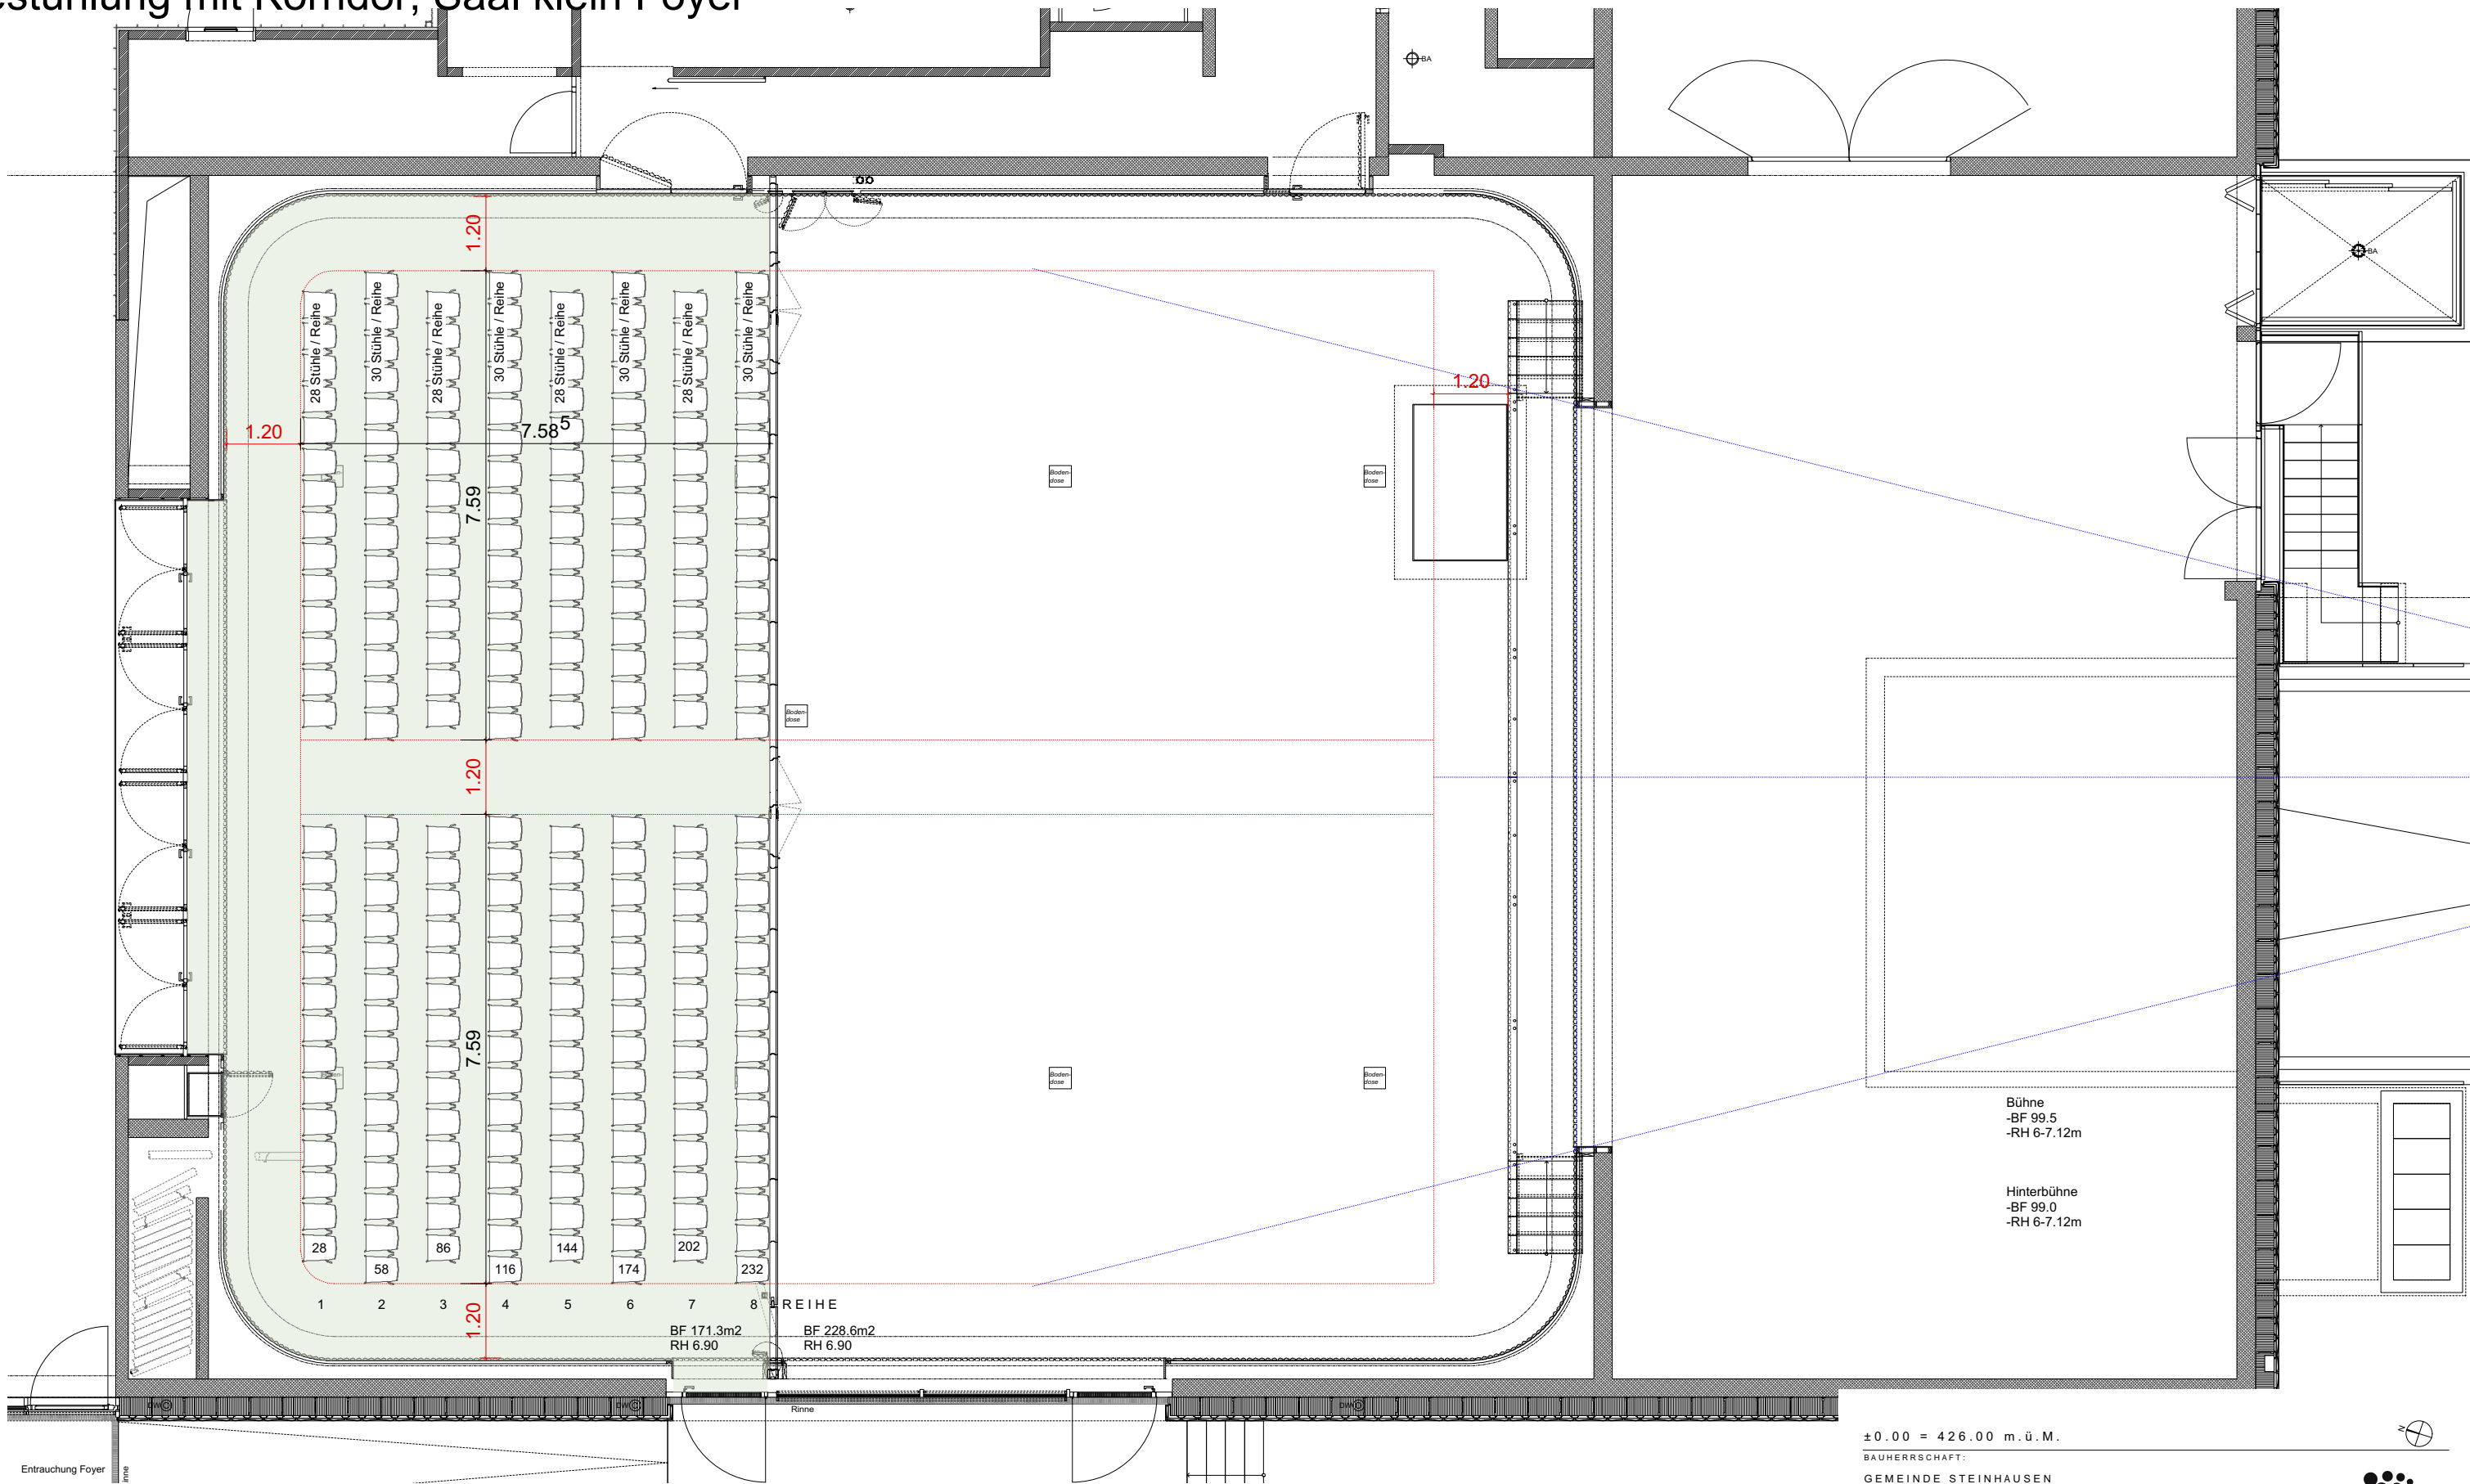

ANFORDERUNGEN SAALBESTUHLUNG FEUERPOLIZEI

- Stühle reihenweise miteinander fest und unverschiebbar verbinden
- max. 32 Stühle pro Reihe bei 2 Fluchtwegen
- Abstand zwischen Stuhlreihen: mind. 0.45m
- Verkehrswege mind. 1,20m
- max. Personenbelegung: 600 Personen

MODELL

- Stuhl Arkon 165
- Masse:
- RH 84.5cm
 - SH 46cm
 - B 49cm
 - T 55cm

Mehrzweckraum ohne Treppe

- BF 402.3m2 (TOTAL)
- BF 228.6m2 (SAAL Bühne)
- BF 171.3m2 (SAAL Foyer)
- RH 6.90m

Anzahl Bestuhlung Saal: (Achsabstand 51cm)

Reihen: 8

TOTAL Sitzplätze: 232

±0.00 = 426.00 m.ü.M.

BAUHERRSCHAFT:
GEMEINDE STEINHAUSEN
BAHNHOFSTRASSE 3, 6312 STEINHAUSEN

BAUOBJEKT:
ZENTRUMSGESTALTUNG DREIKLANG
BEGEGNEN - EINKAUFEN - WOHNEN

AUSFÜHRUNGSPLANUNG
GS62 - MEHRZWECKRAUM / BIBLIOTHEK

EINRICHTUNG KLEIN SAAL FOYER
BESTUHLUNG

MÜLLER SIGRIST ARCHITECTEN AG
WESTSTRASSE 74 CH-8003 ZÜRICH TEL 044 201 91 09 FAX 044 201 91 08 MAIL INFO@MUELLERSIGRIST.CH



Gemeinde
Steinhausen

GRÖSSE	A3
GEZ	vb
MASSSTAB	1:100
DATUM	29.09.2017
REV	A25.10.2017
PLAN-NR.	071 167 301_5