


Bestuhlung Bankett, Saal klein

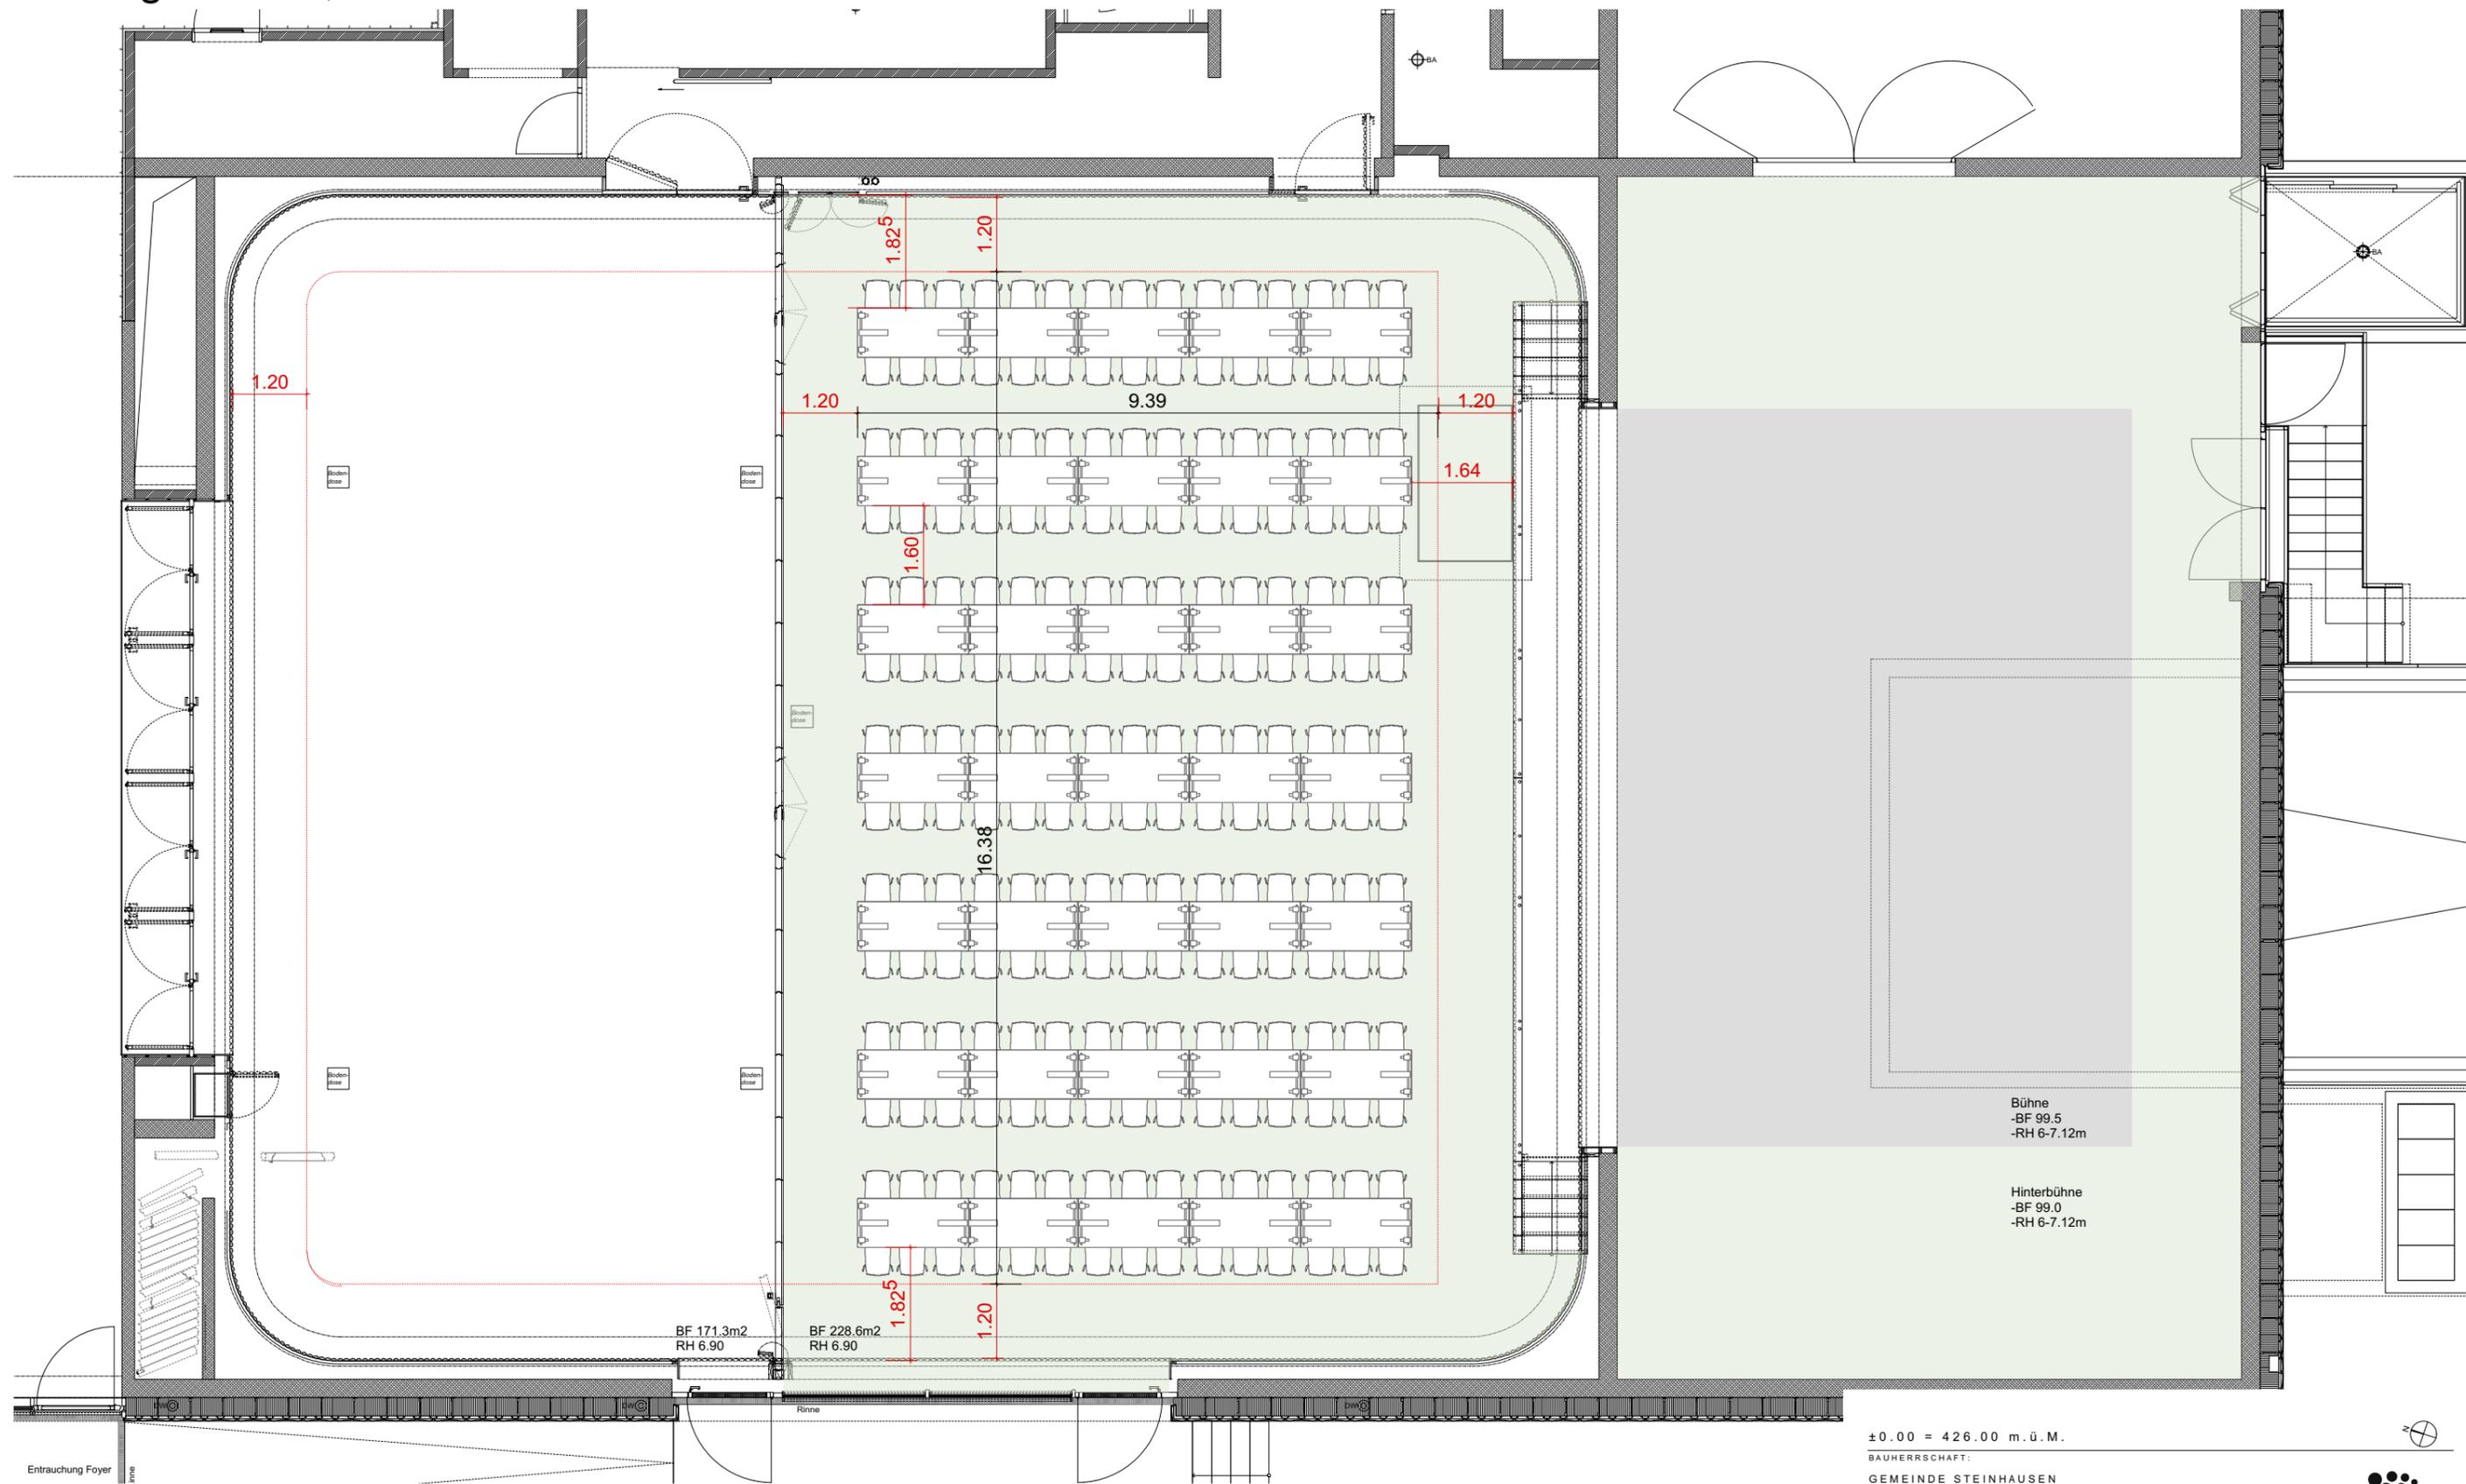

ANFORDERUNGEN BANKETTBESTUHLUNG FEUERPOLIZEI

- Abstand zwischen Tischen mind. 1,40m
- Abstand zwischen den Stuhlreihen mind. 0,60m
- Verkehrswege mind. 1,20m

MODELL

Klapptisch 110
Blattgrösse: 80/180cm

Stuhl Arkon 165
Masse:
- RH 84.5cm
- SH 46cm
- B 49cm
- T 55cm

Mehrzweckraum ohne Treppe

- BF 402.3m2 (TOTAL)
- BF 228.6m2 (SAAL Bühne)
- BF 171.3m2 (SAAL Foyer)
- RH 6.90m

Anzahl Bestuhlung Bankett:

5 Tische x 6 Plätze pro Reihe 30
7 Reihen
TOTAL Sitzplätze: 210
TOTAL Tische: 35

±0.00 = 426.00 m.ü.M.

BAUHERRSCHAFT:
GEMEINDE STEINHAUSEN
BAHNHOFSTRASSE 3, 6312 STEINHAUSEN
BAUOBJEKT:
ZENTRUMSGESTALTUNG DREIKLANG
BEGEGNEN - EINKAUFEN - WOHNEN

Gemeinde
Steinhausen



AUSFÜHRUNGSPLANUNG
GS62 - MEHRZWECKRAUM / BIBLIOTHEK

EINRICHTUNG KLEIN SAAL BÜHNE
GRUNDRISS BANKETT

MÜLLER SIGRIST ARCHITECTEN AG
WESTSTRASSE 74 CH-8003 ZÜRICH TEL 044 201 91 09 FAX 044 201 91 08 MAIL INFO@MUELLERSIGRIST.CH

GRÖSSE	A3
GEZ	vb
MASSTAB	1:100
DATUM	29.09.2017
REV	A25.10.2017
PLAN-NR.	071 167 302_1