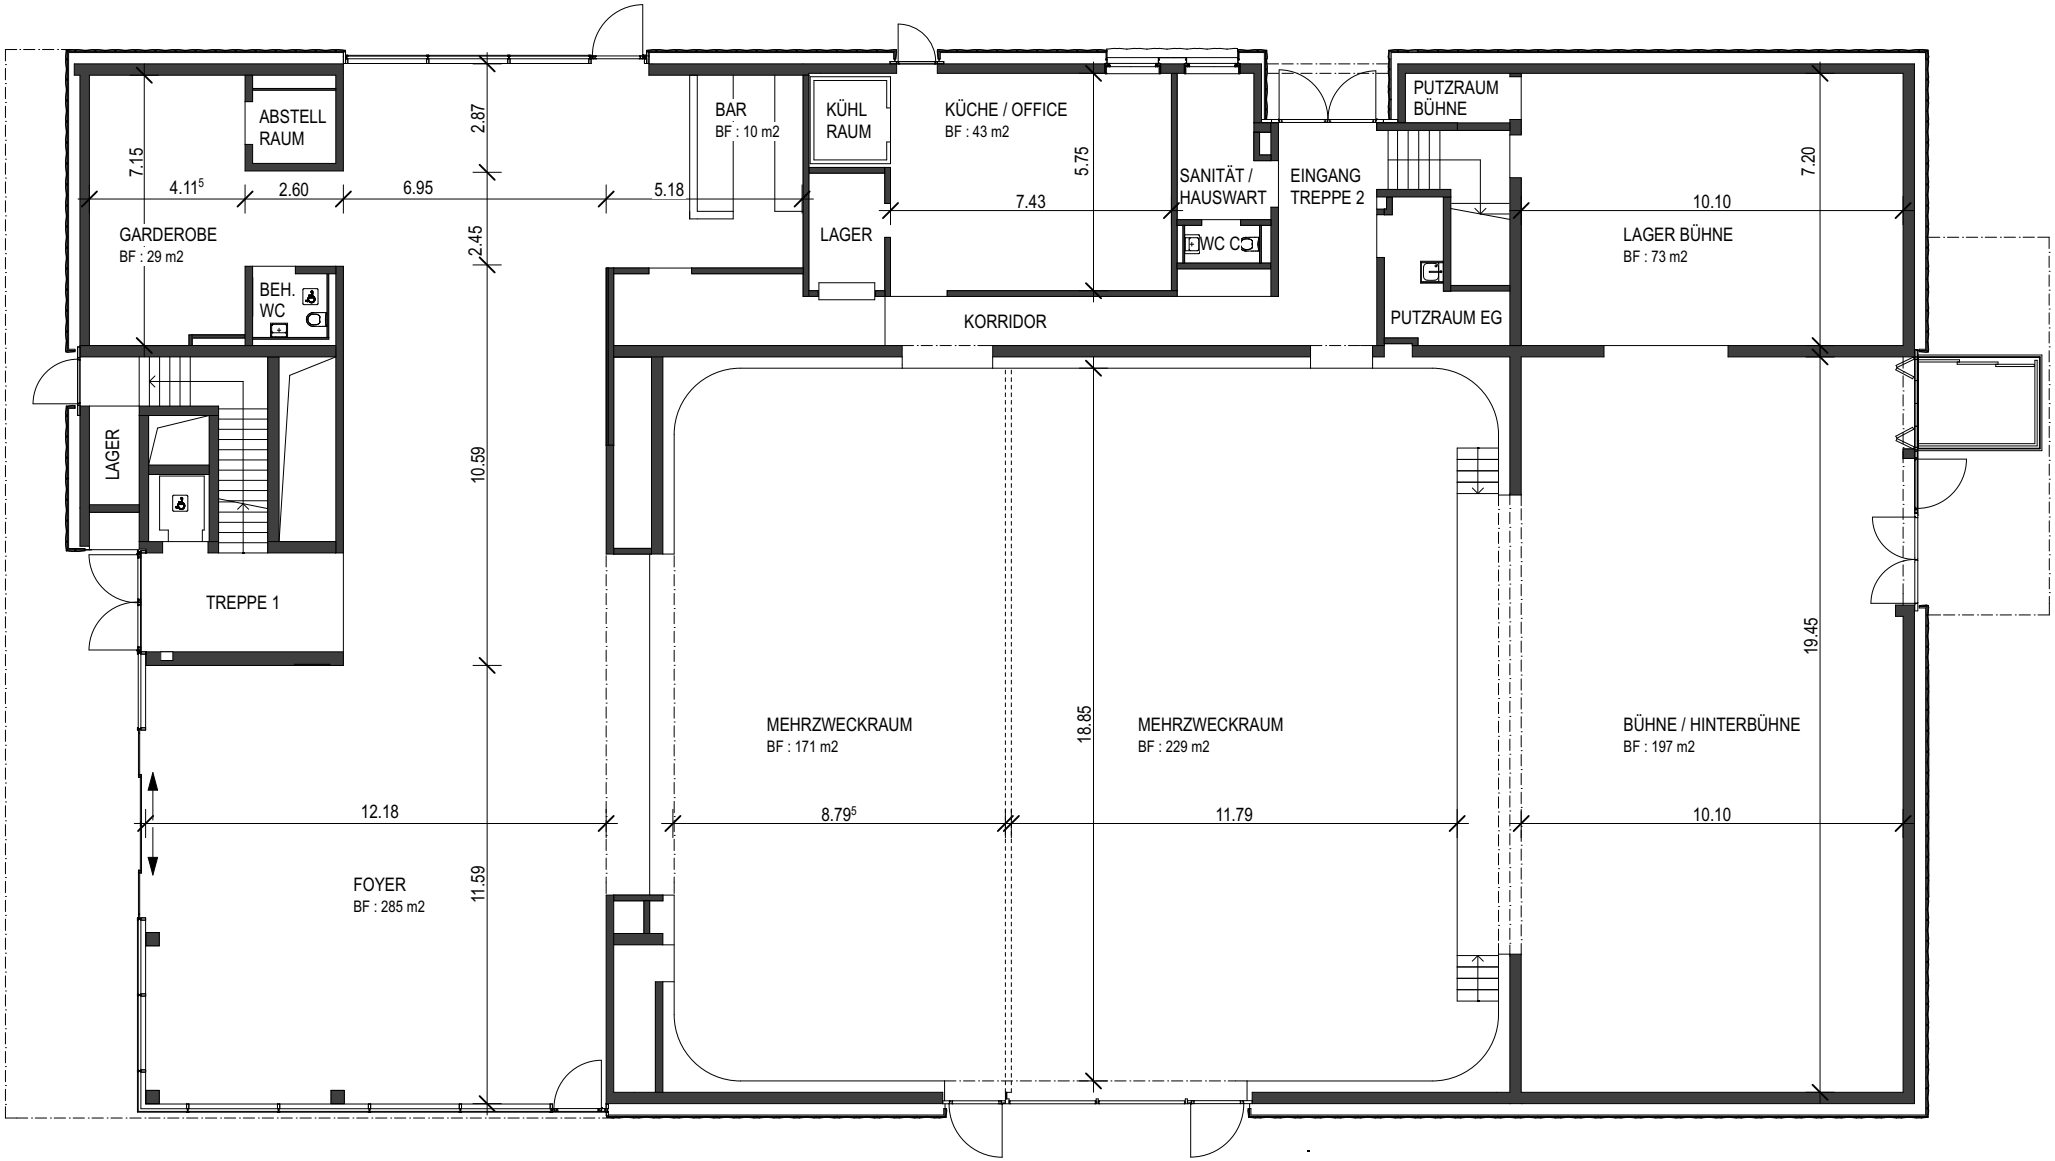

Erdgeschoss

Msst. 1:200 I 12.01.2017