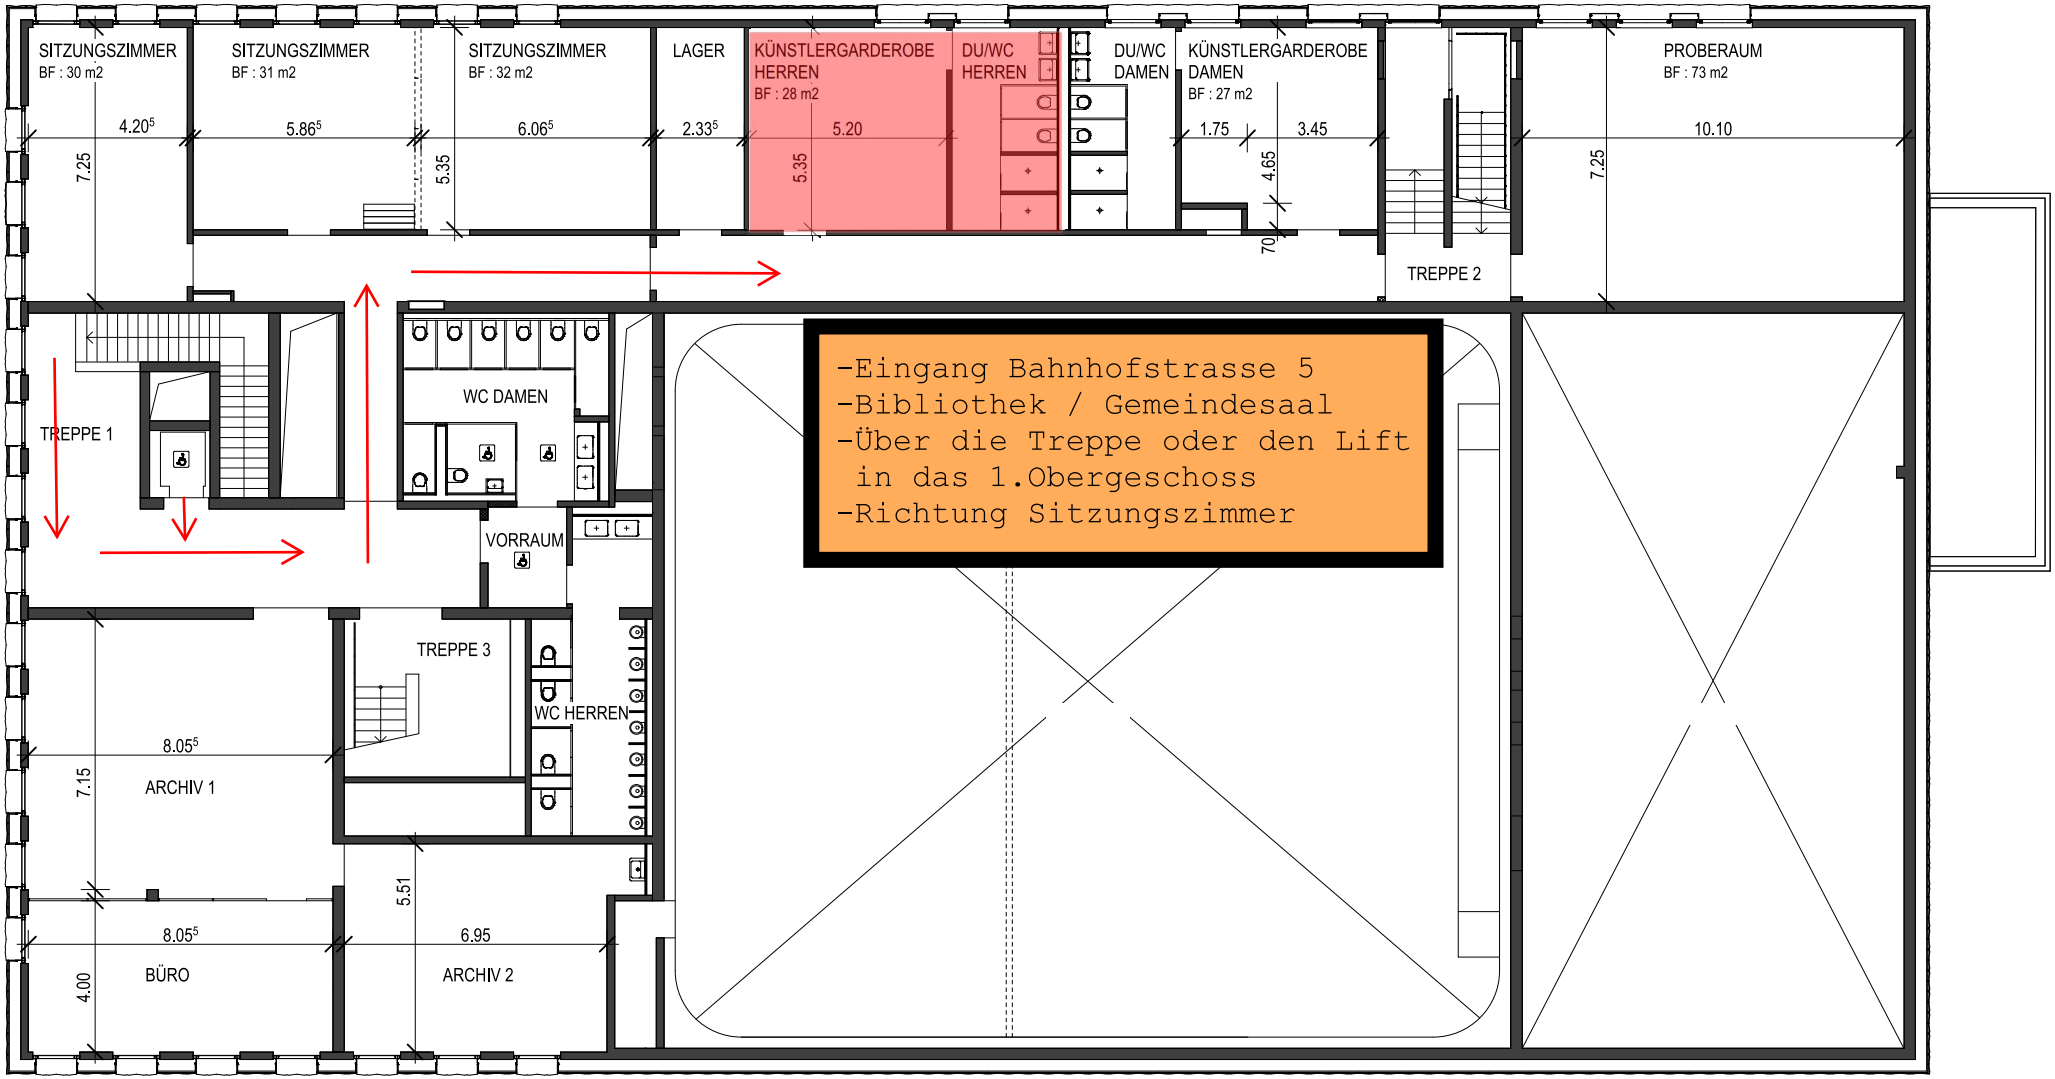

1.Obergeschoss

0 10 20 m

Msst. 1:200 I 12.01.2016